



Drainfundament

Außenmaß 120/50/65cm

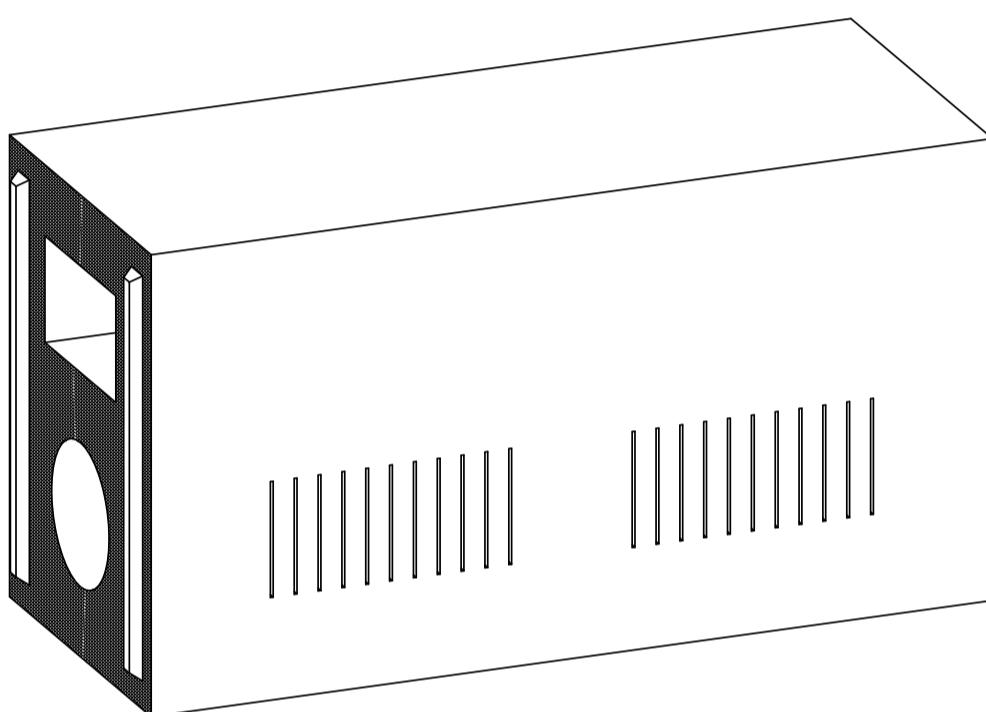

Benennung	Artikel-Nr.	Gewicht
Drainfundament mit Kabelkanal Gr.II 120/50/65cm	BBFU004	670,00 Kg

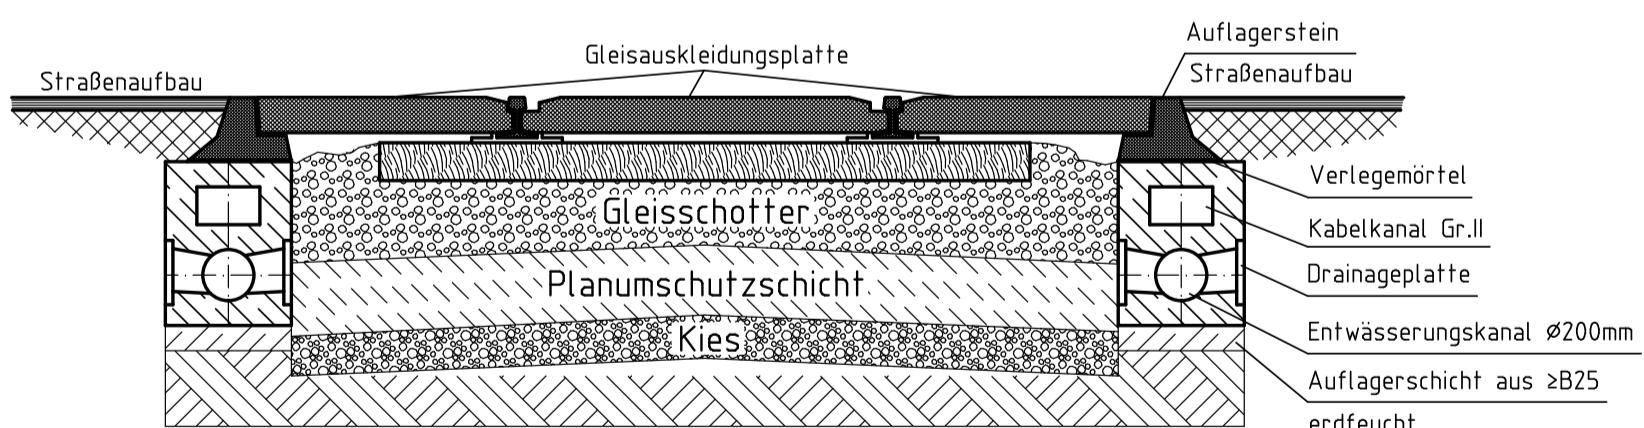

Auflager für Gleisauskleidungsplatten
im Bereich von Bahnübergängen